


連絡場所説明図

S=FREE

工事箇所

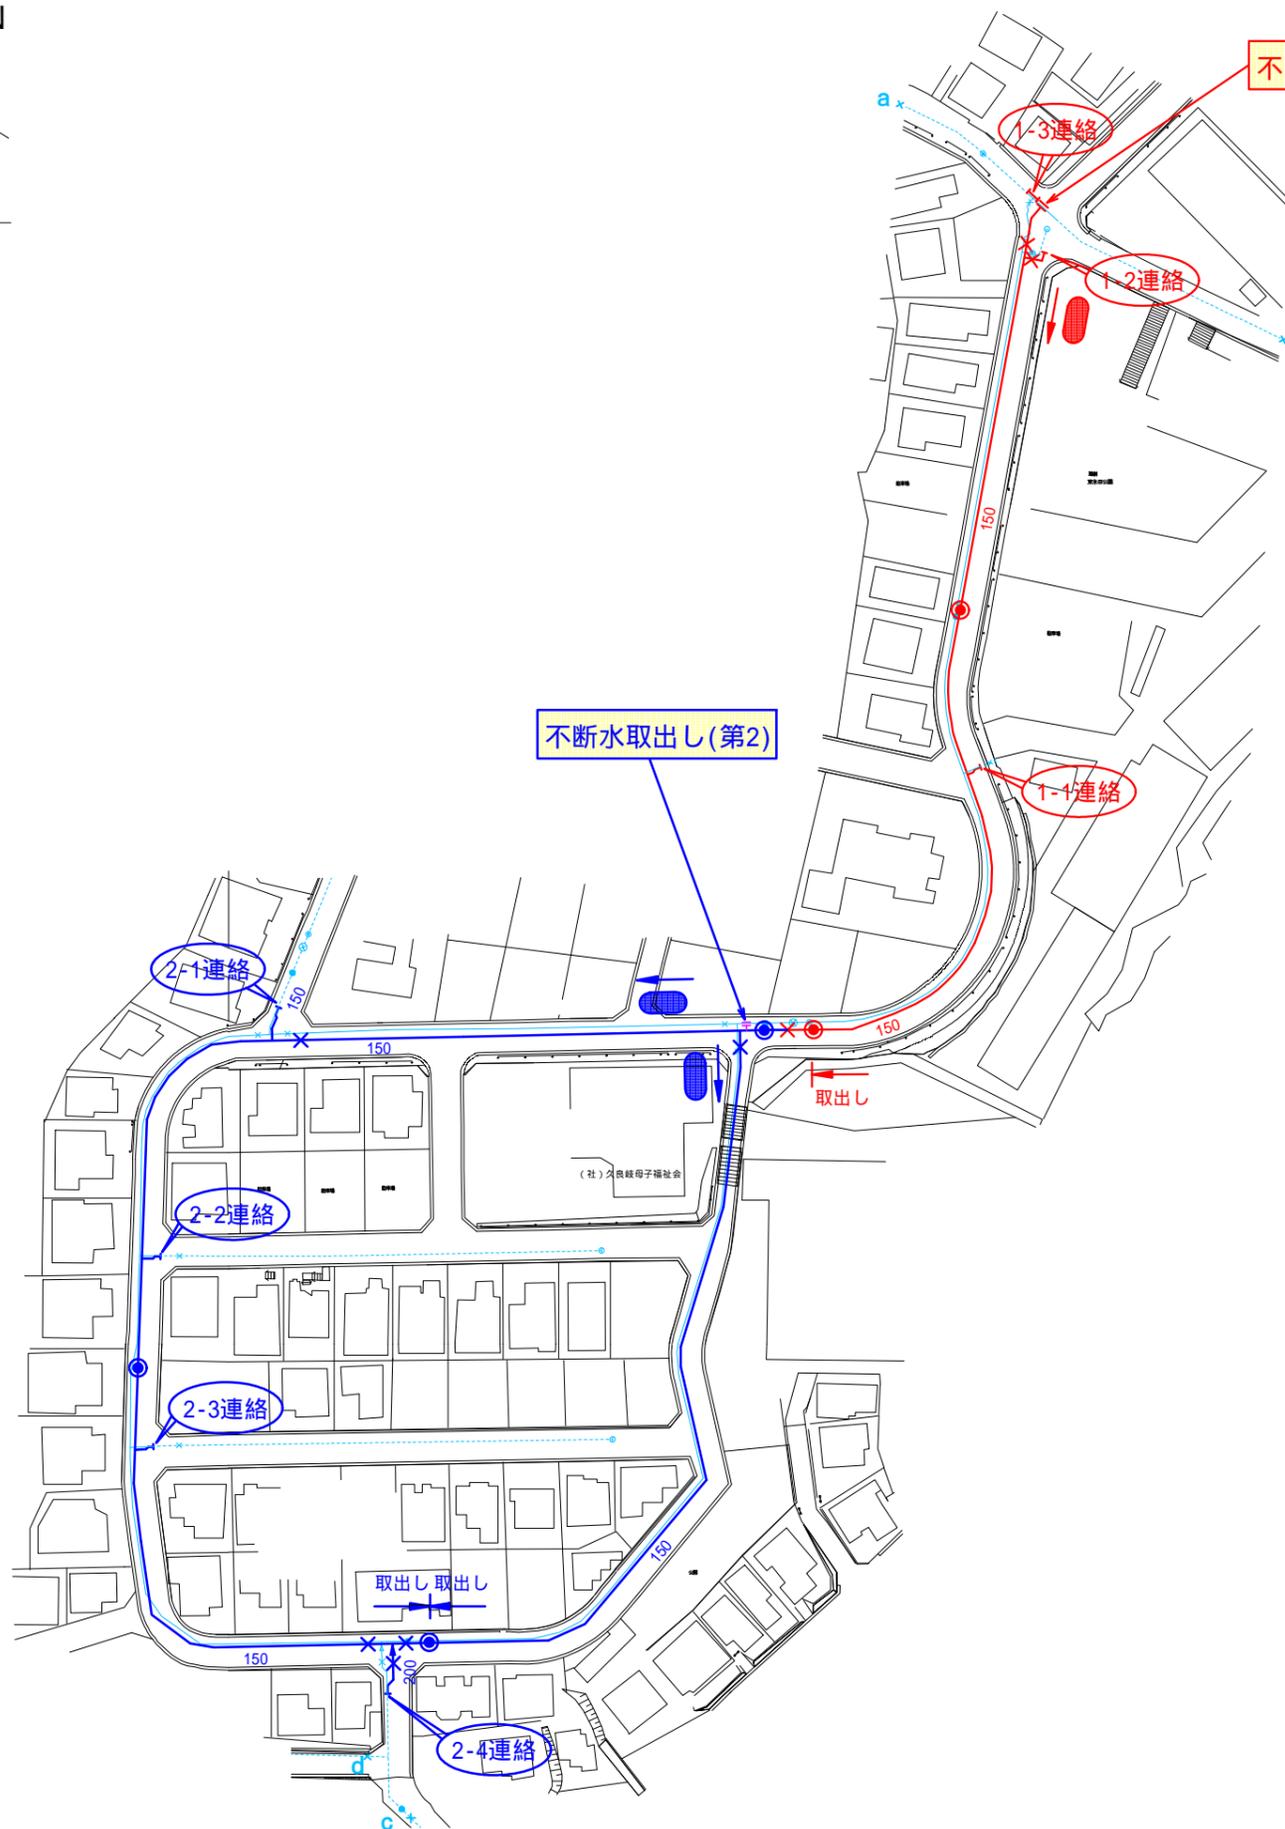

不断水取出し(第1)

不断水取出し(第2)

