
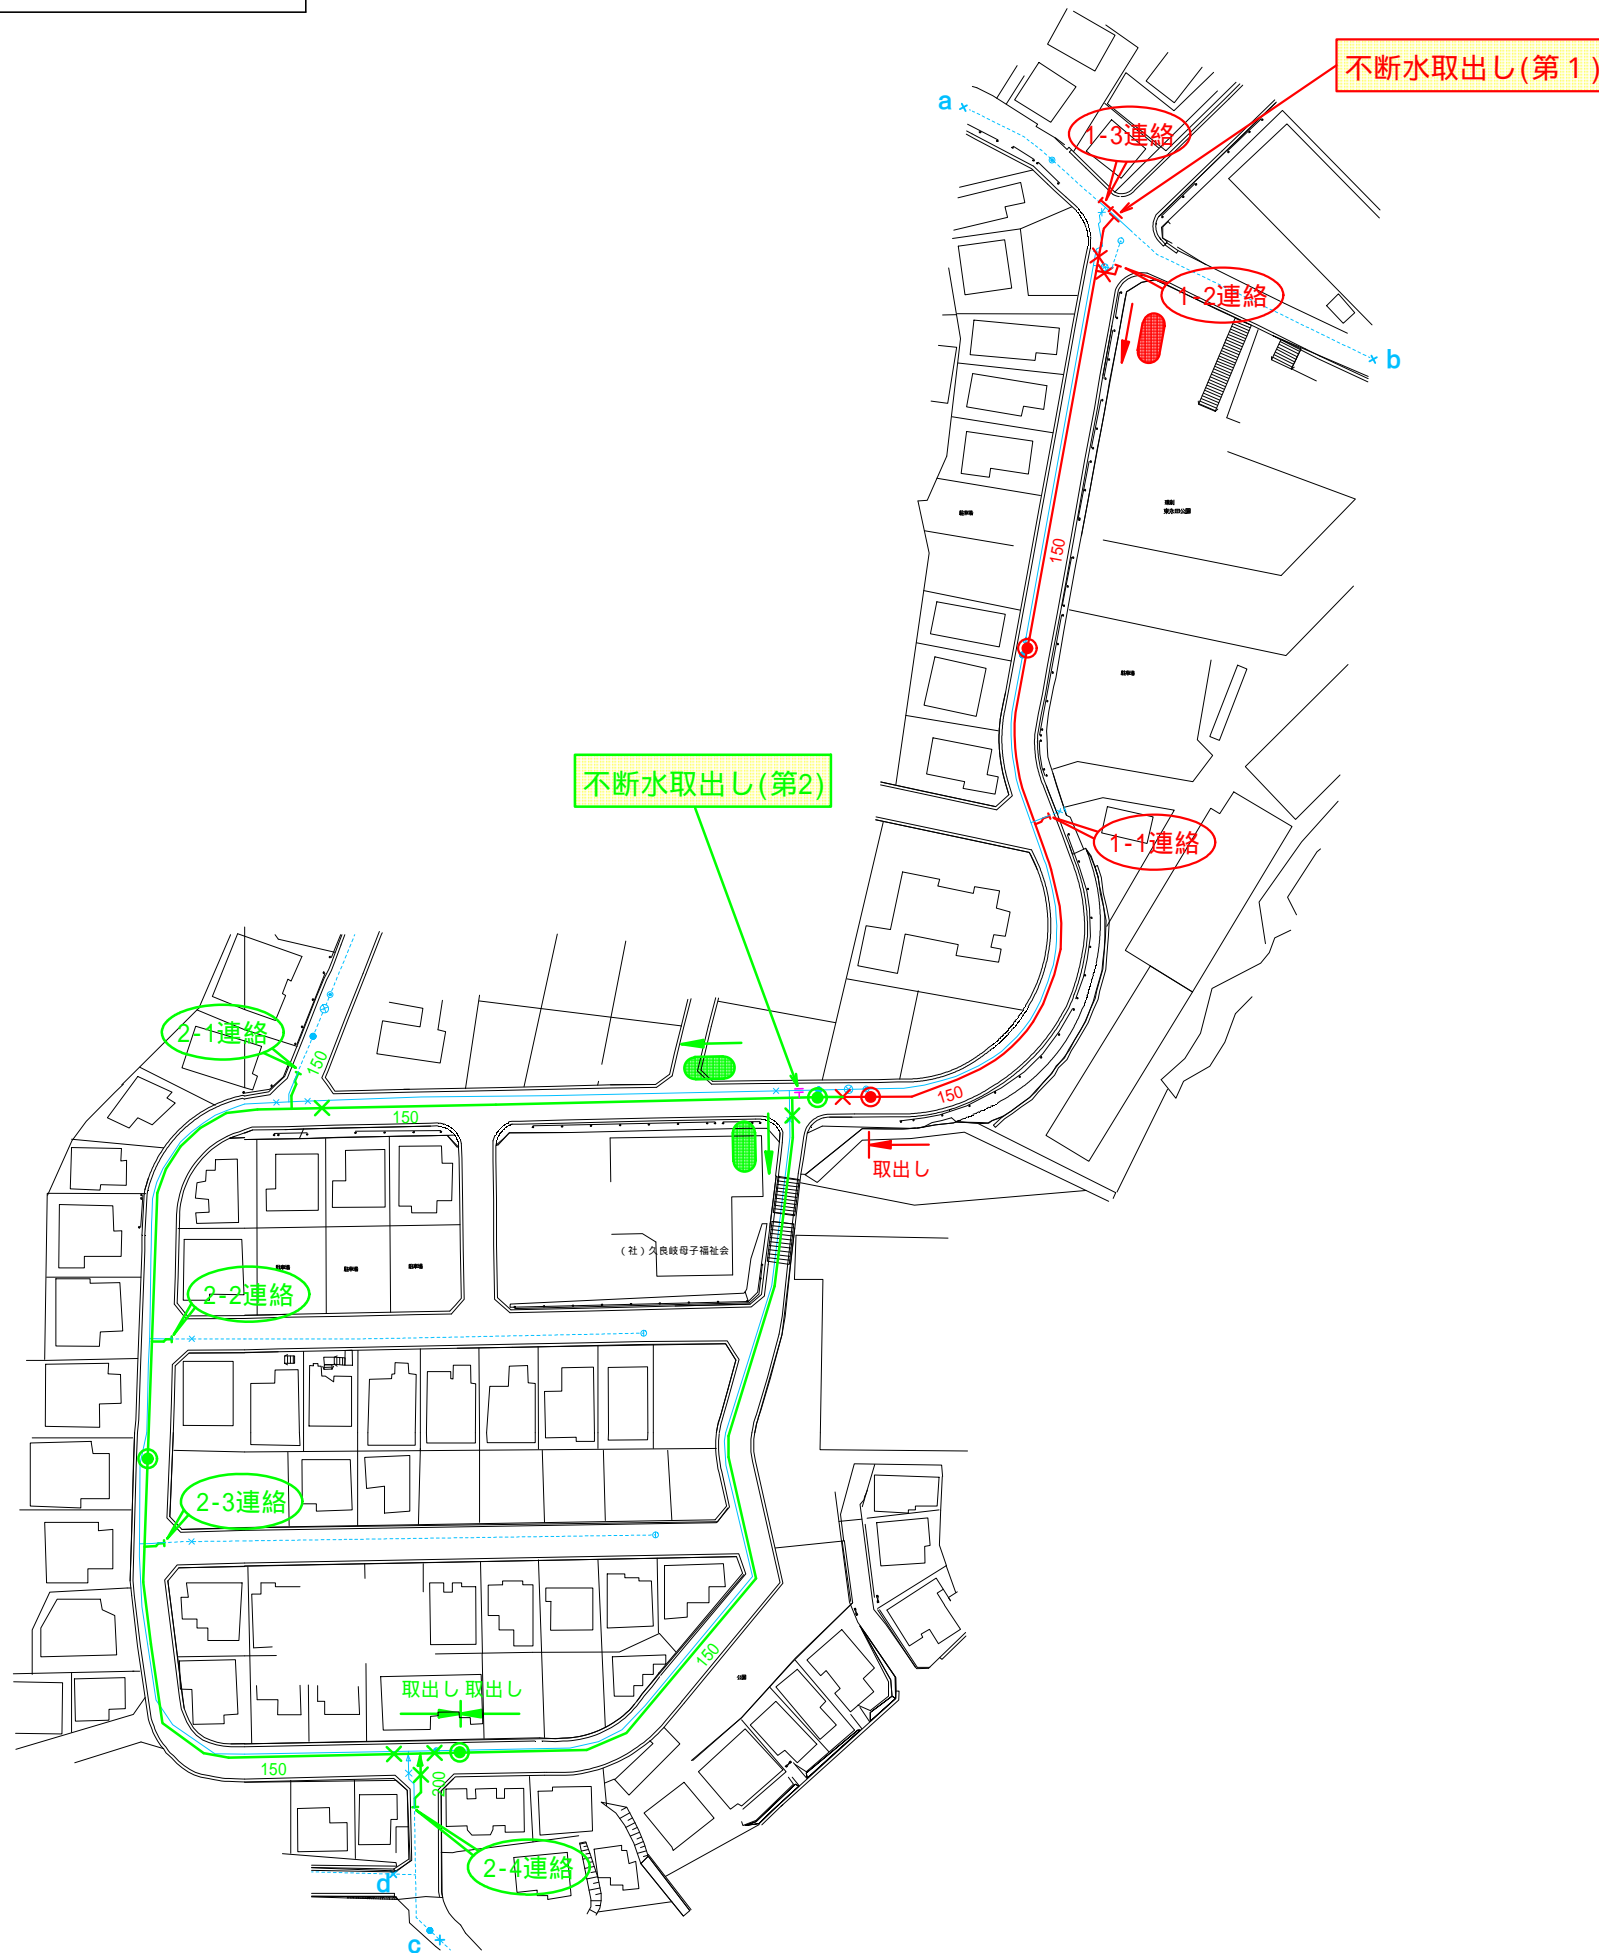


# 施工手順検討図

S=FREE

## 工事箇所

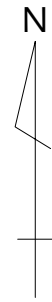

### 【施工手順】

(開削施工)

(撤去工は含まず)

第1 施工	不断水取出し(本設)
	—— (第1施工区間) 配管
	ポリピック洗浄、1箇所取出し
	給水管付替え
	a・bを締切
	1-1、1-2、1-3連絡

第2 施工	不断水取出し(一時使用)
	—— (第2施工区間) 配管
	ポリピック洗浄、2箇所取出し
	給水管付替え
	c・dを締切
	2-1、2-2、2-3、2-4連絡(不断水部切替え)

完了

### 凡例

種 別	施工段階
—— (Red line)	第1施工
—— (Green line)	第2施工
—— (Blue line)	第3施工
—— (Yellow line)	第4施工