
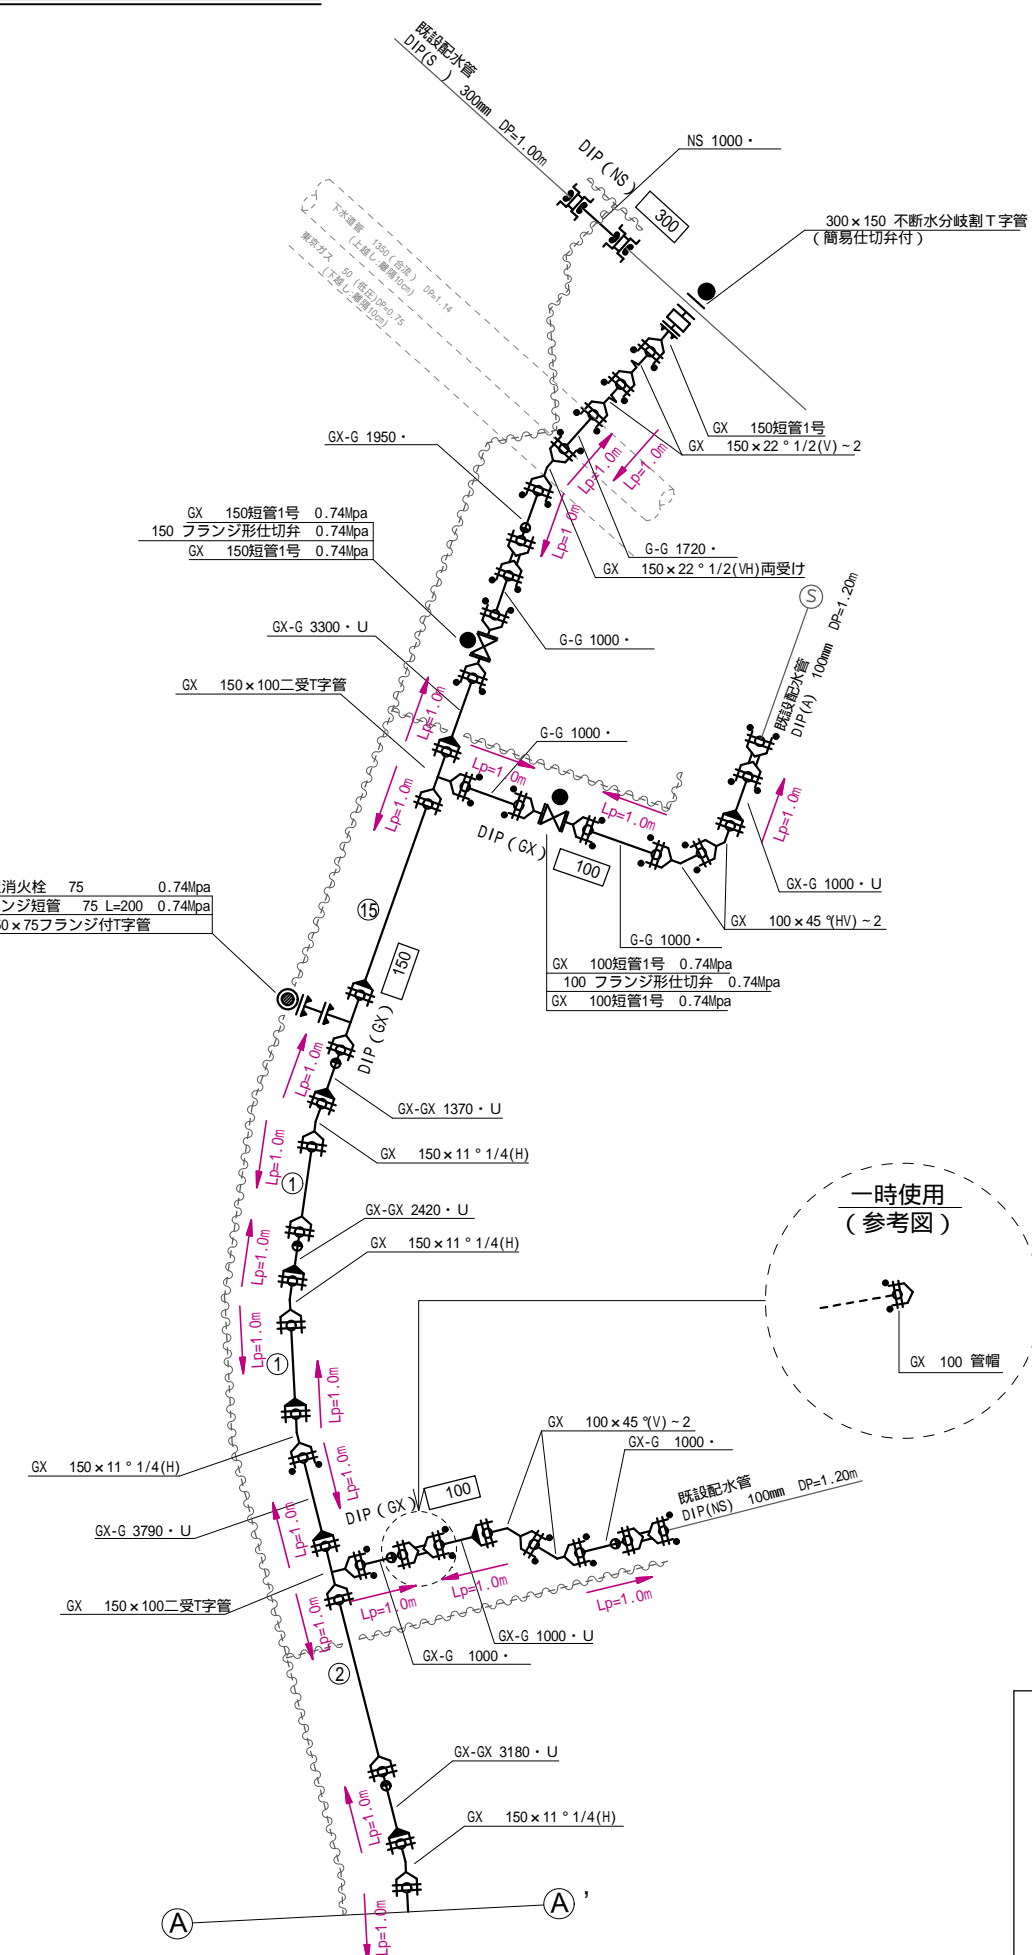
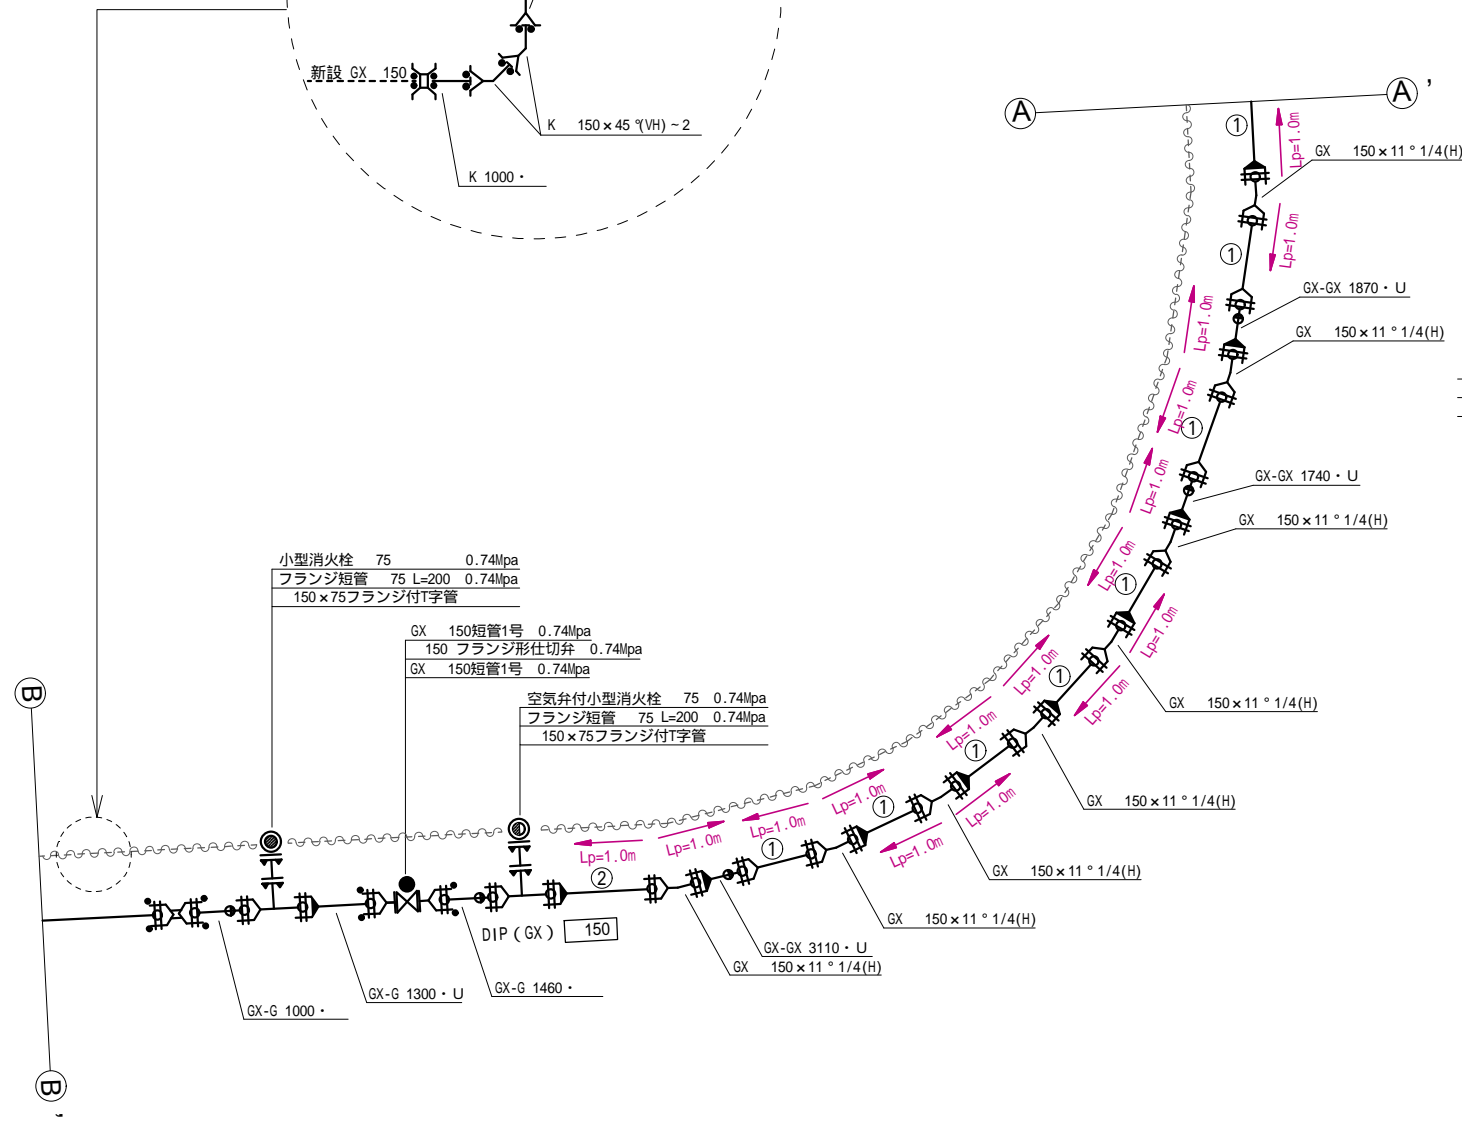


配管図(1) (参考図) S=free


一体化の検討
 Lp=1.0m
 拘束方向
 拘束長

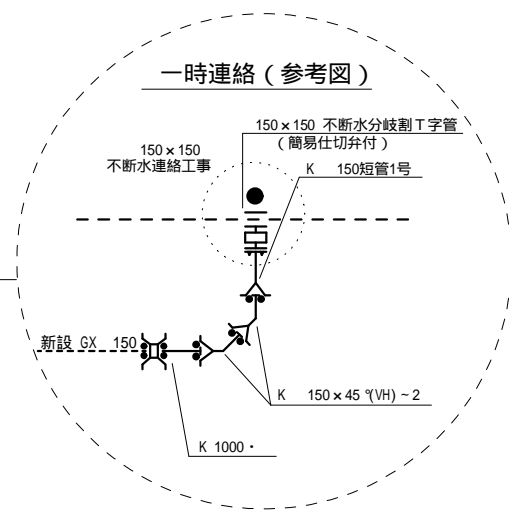

- 凡 例
- ライナー (GX型)
 - G-Link
 - GX形切管用挿し口
 - ライナー (NS型)
 - 防護コンクリート

配管図(2) (参考図) S=free

一体化の検討
 Lp=1.0m
 拘束方向
 拘束長

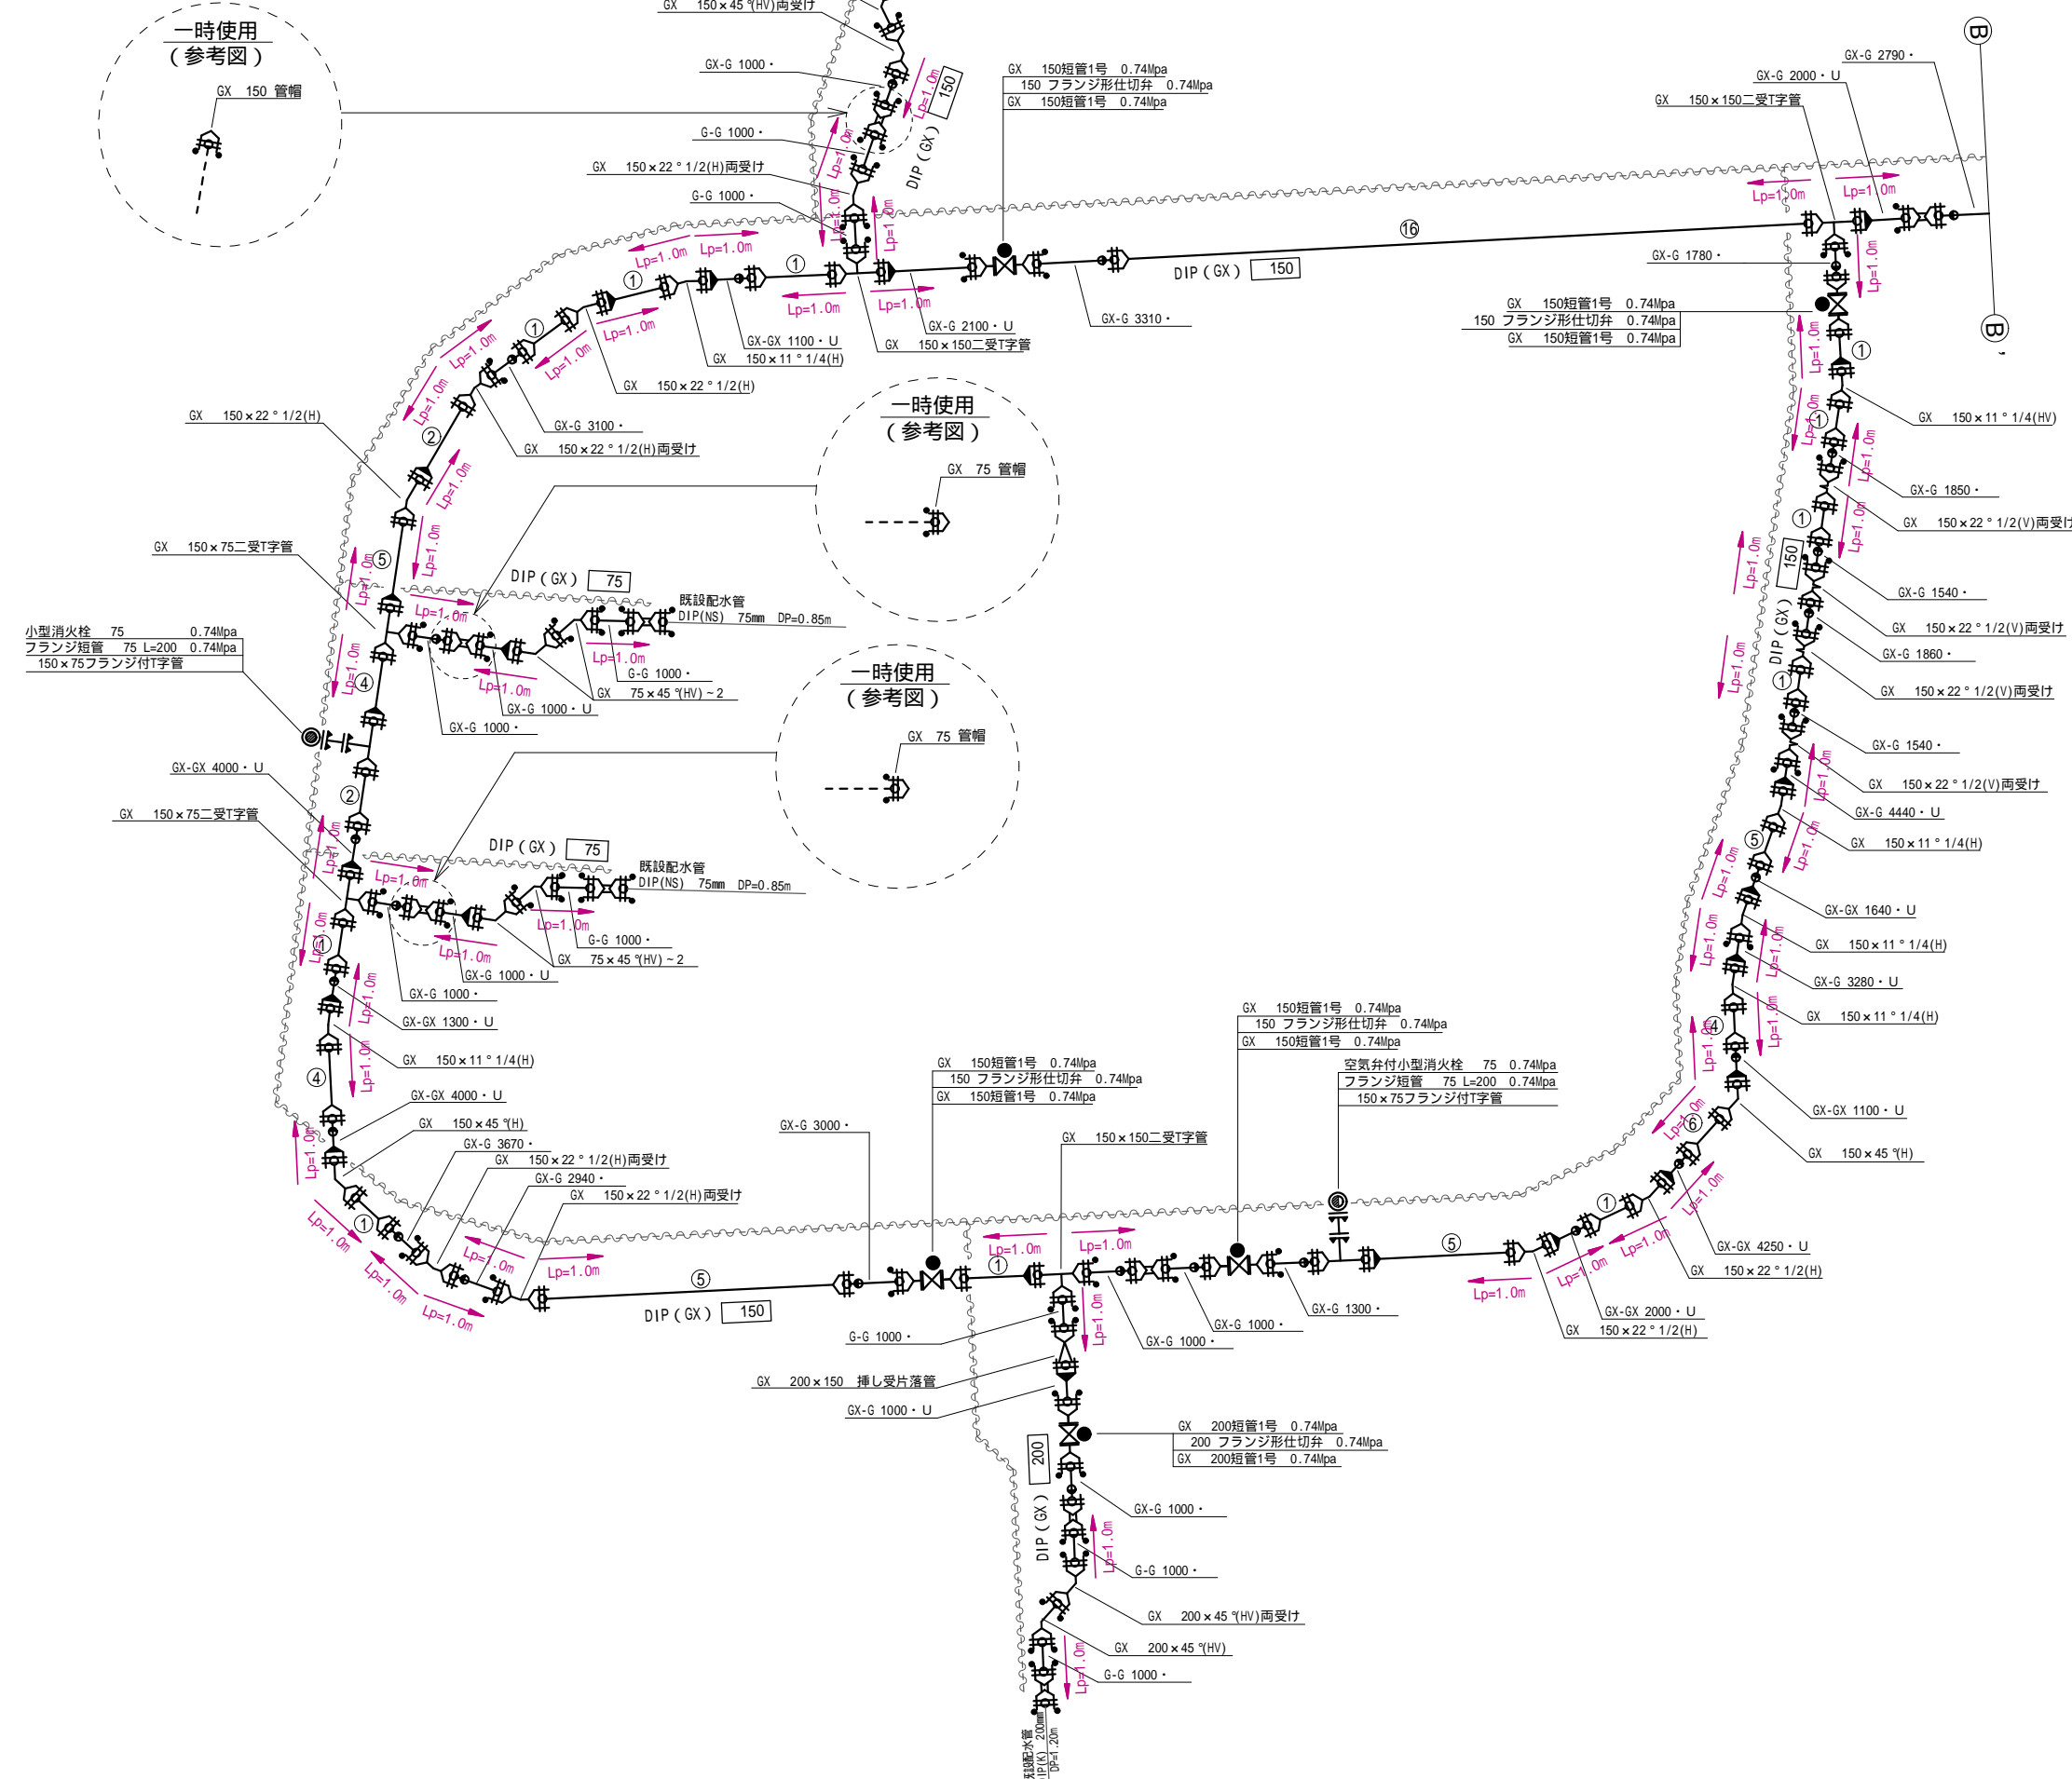

凡例

	ライナー (GX型)
	G-Link
	GX形切管用挿し口
	ライナー (NS型)
	防護コンクリート